

Załącznik nr 2

Szotnie nr. 2

Korytarz

Szotnie nr. 1

630

400

250

Zobudowa z siedziskiem rux

① Drzwi do sypialnie

- wyburzenie zabudowy

ZABUDOWA

400

70


OK 9

Zobudowa z siedziskiem rux



DYREKTOR

mgr Iwona Makras - Wosik


650

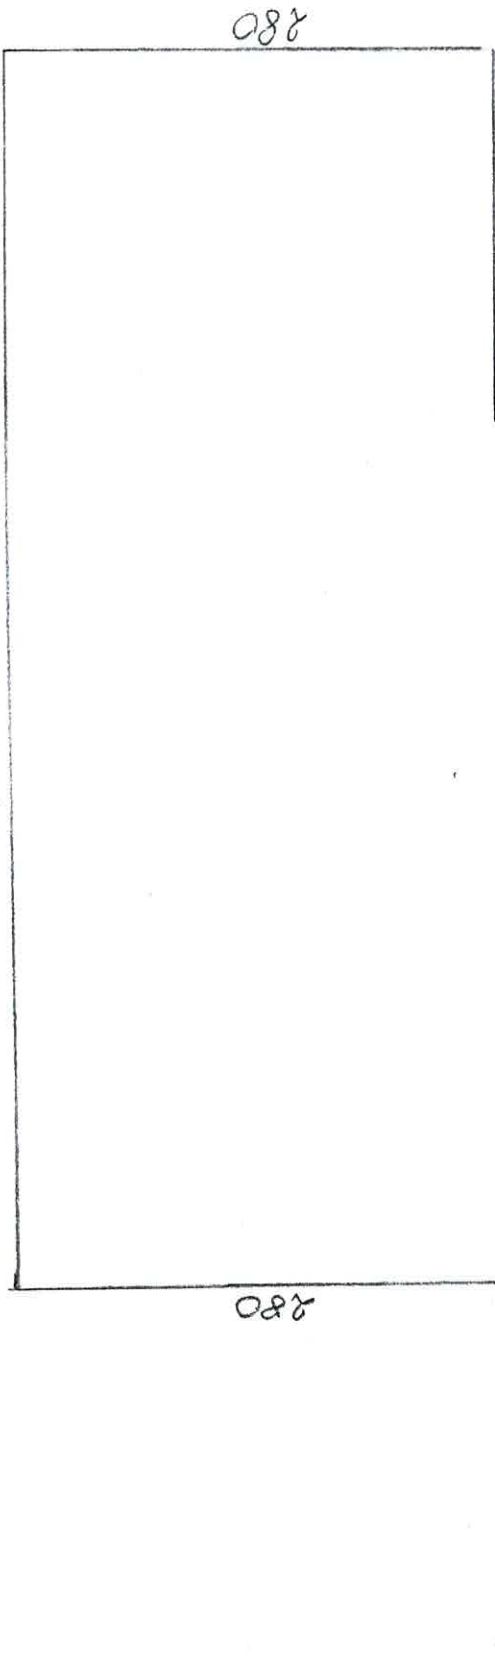

② Schody na dół  
 (10 stopni, 12 podstopnic)  
 34 2200mm

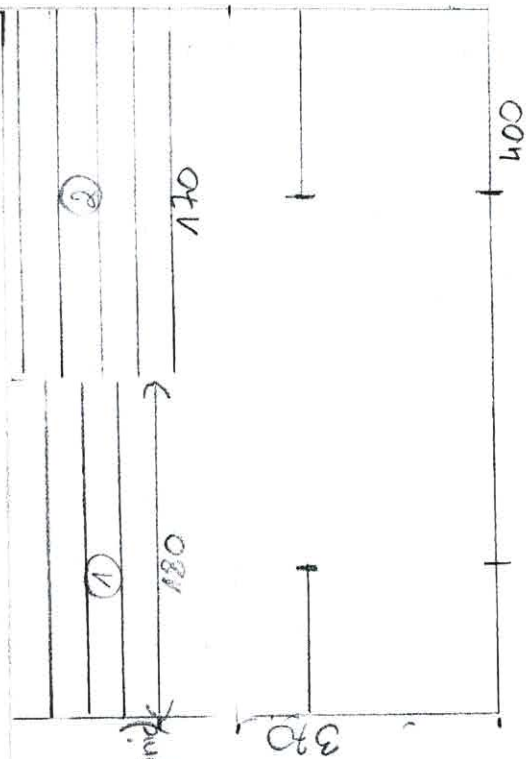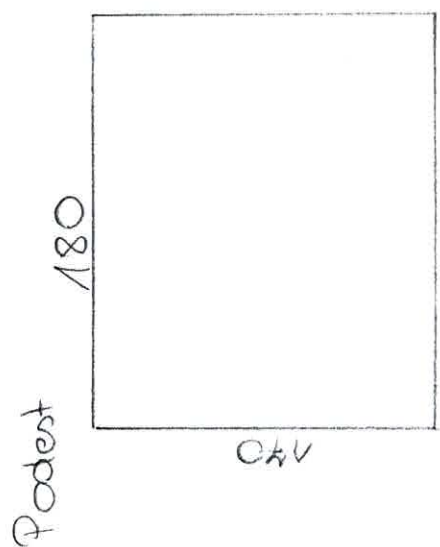

① Schody (5 stopni, 6 podstopnic)

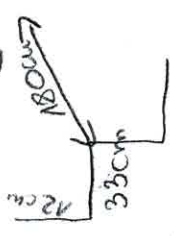

270 x 180